


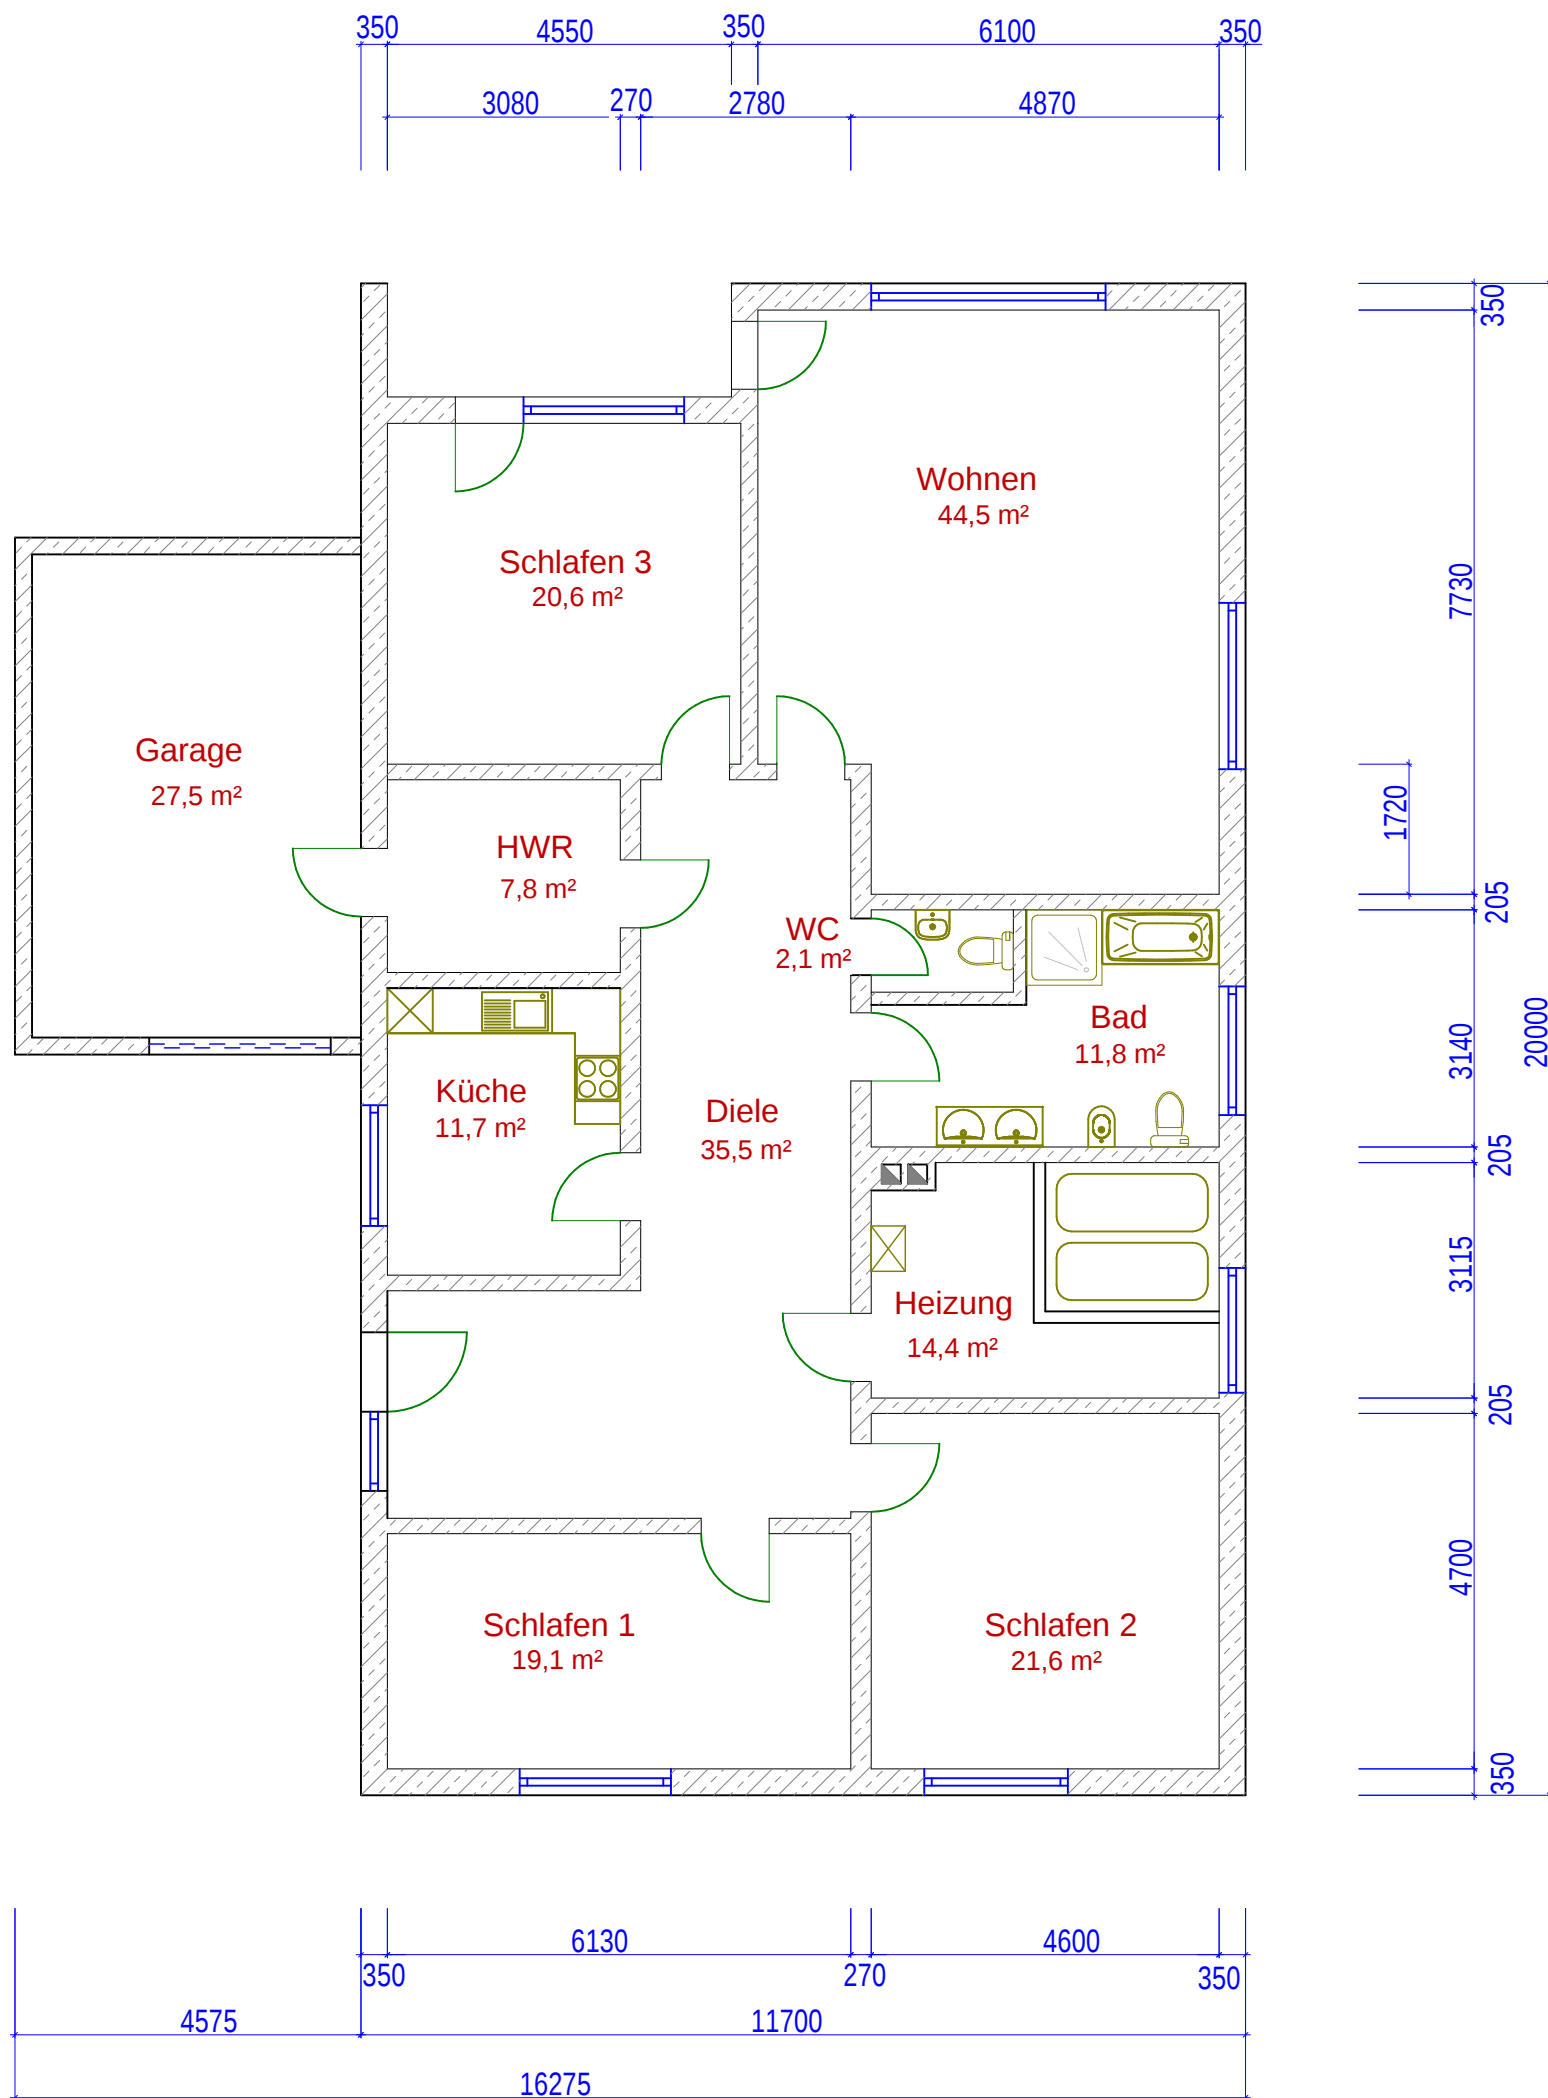

M 1 : 100			Brandes Metallbau GmbH		27607 Geestland, Sievern, Hörn 2 Telefon 04743 - 5704 Telefax 04743 - 6084	
	Datum	Name	Grundriss			
gez.:	17.02.26	Schade				
			Bv.: Brandes - Schlipp 9			Blatt: